

宗地图


版本号:1

注: 本宗地仅供办理用地手续时使用, 界线均为无墙。

宗地号:137052-014 图幅号:137-052 权属人:
 宗地代码: 原宗地号: 宗地面积:5000.00平方米
 坐落:广东省佛山市顺德区勒流街道勒良路以东、南 统字号: 建基面积:平方米
 二环路以北之三地块 发证情况: 建筑总面积:平方米
 土地利用类别:1201 第二级高度:米 外地面高度:米
 总高度:米
 编号:137052-014W00000000



点号	坐标	X坐标	Y坐标	边长	备注
J1		2527146.208	715702.278		
J2		2527206.232	715860.181	168.93	
J3		2527186.052	715869.201	22.10	
J4		2527185.666	715868.328	0.95	
J5		2527180.348	715856.313	13.14	
J6		2527178.711	715852.614	4.05	
J7		2527170.815	715857.070	9.07	
J8		2527122.227	715729.250	136.74	
J1		2527146.208	715702.278	36.09	

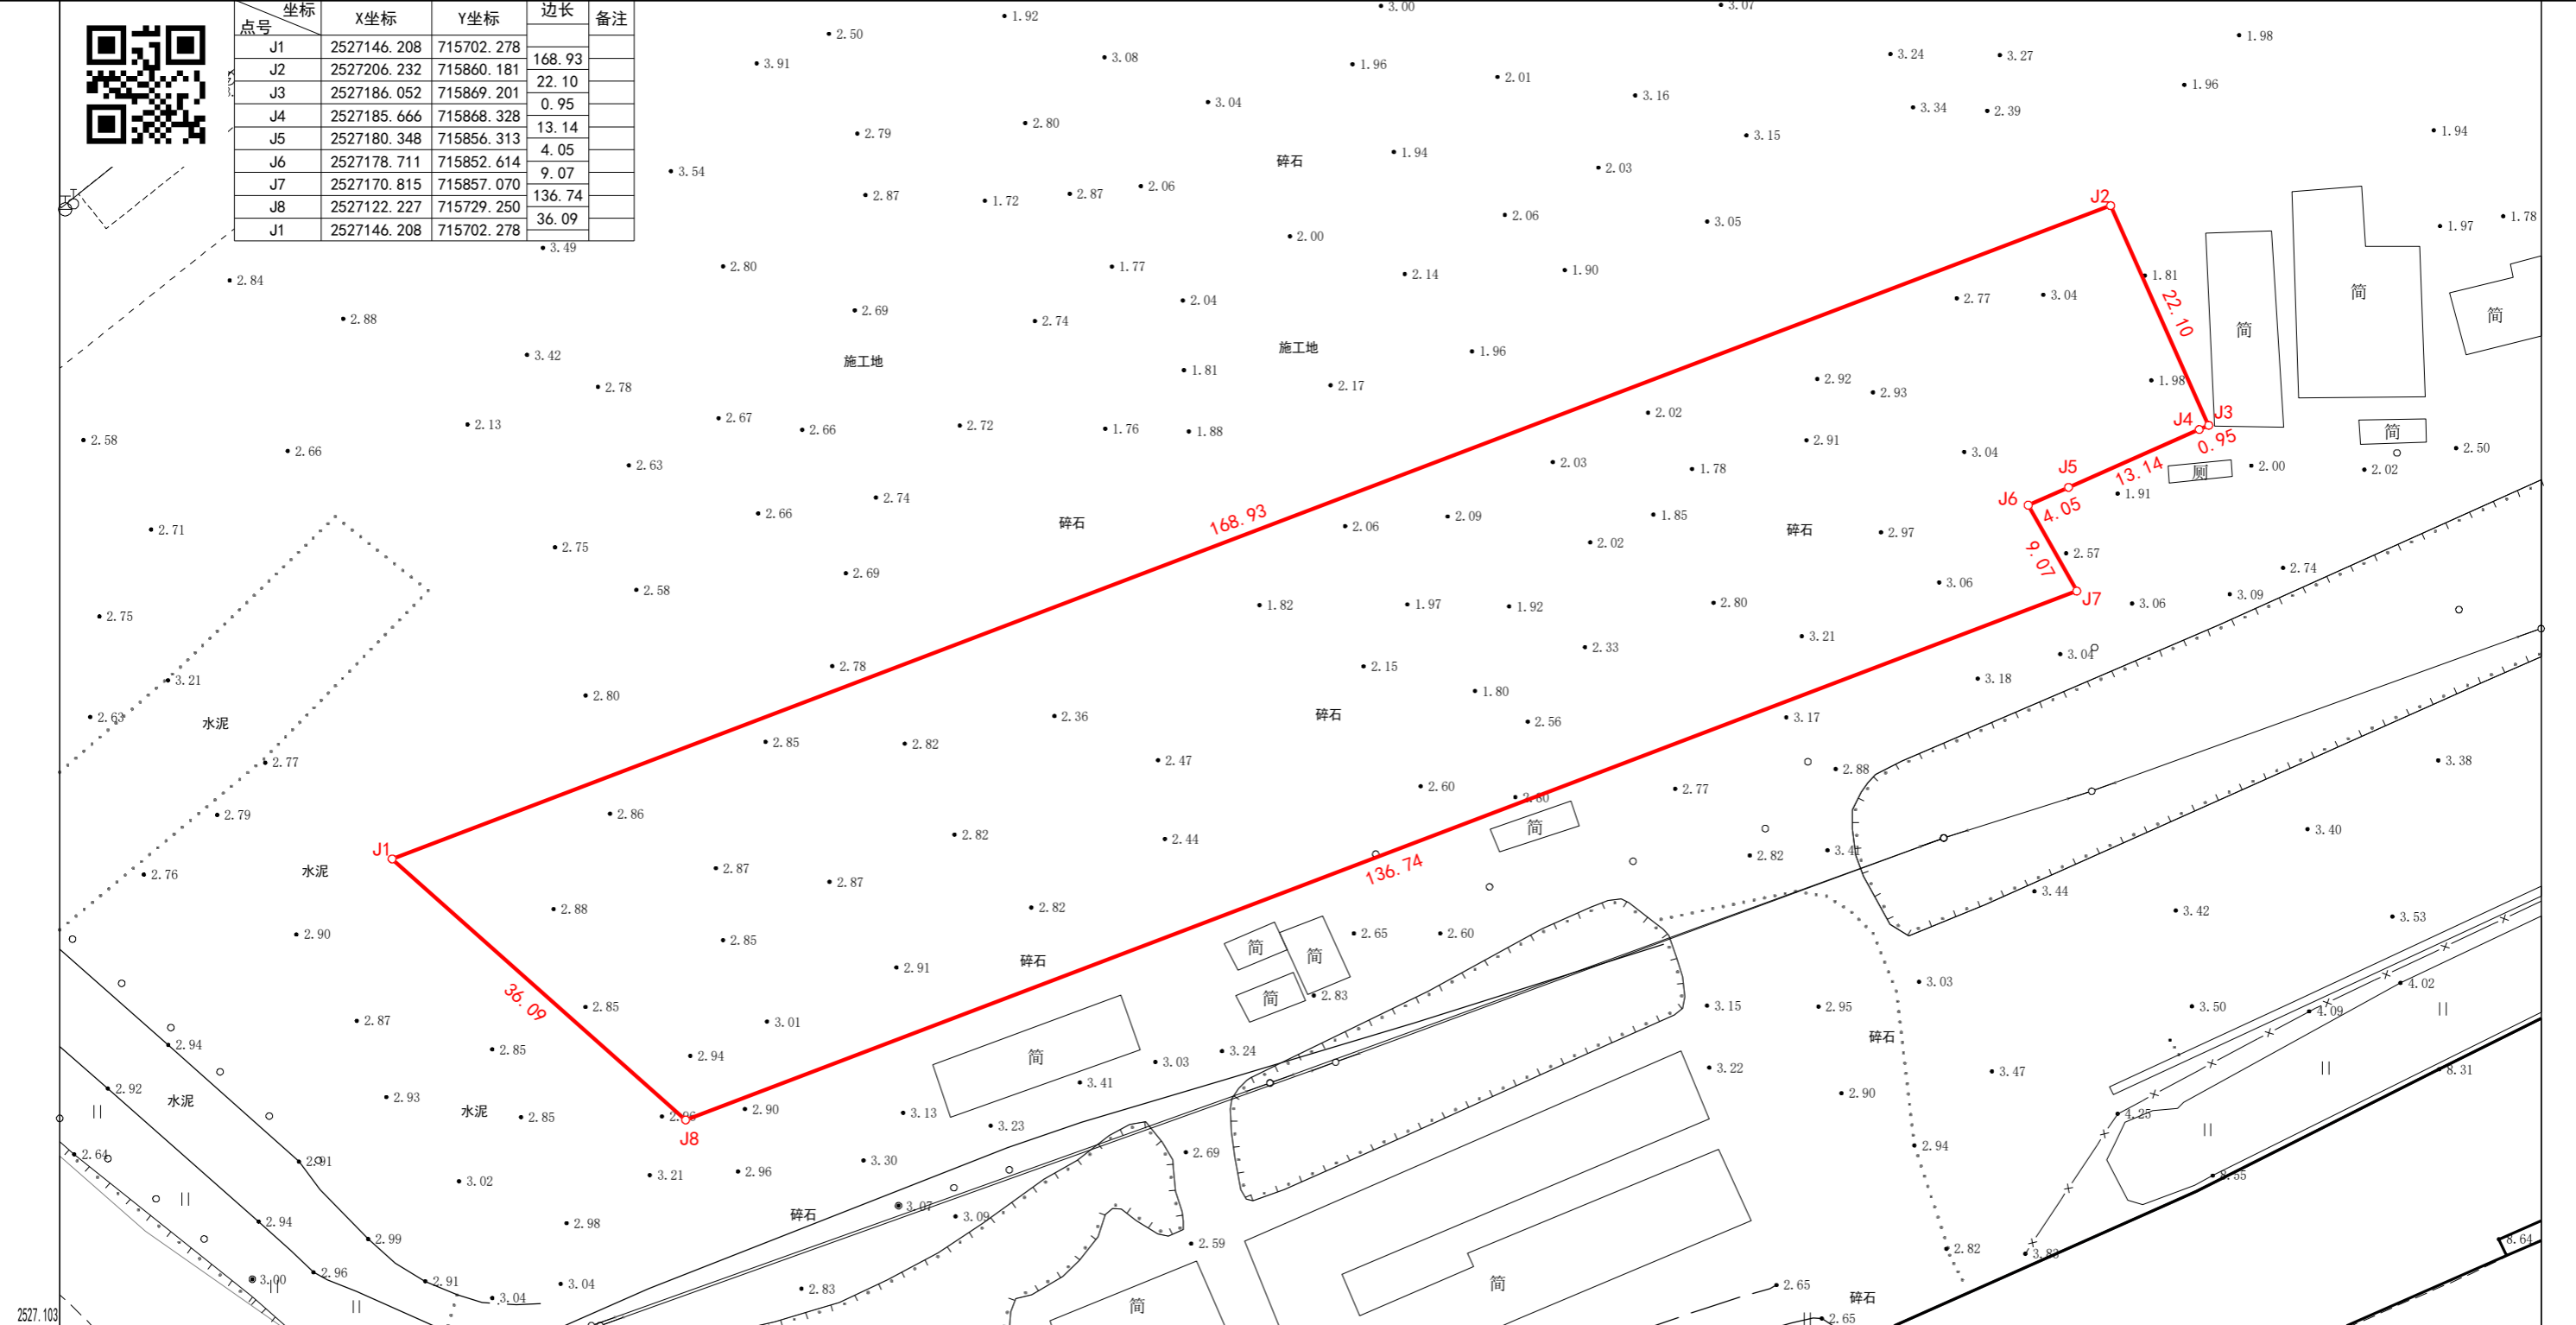

广东地平线测绘技术有限公司

注:建筑面积计算按《佛山市建筑工程建筑面积计算标准(第三版)》执行 佛山市2000坐标系, 1985国家高程基准。

测量员: 彭鑫炜 测量日期: 2026-04-10
 绘图员: 彭鑫炜 绘图日期: 2026-04-10
 检查员:

1:600

审核日期:
 审核员: