

宗地图


版本号:1

宗地号:152082-003
 房产号:
 座落:伦教街道伦教中学以南、教育路以西
 土地利用类别:50
 总高度:0.00米

图幅号:152-082
 原宗地号:
 统字号:
 发证情况:
 第二级高度:0.00米

权属人:
 用地面积:30657.39平方米
 建基面积:0.00平方米
 建筑总面积:0.00平方米
 外地面高度:0.00米

图形 GUID: {350C9906-2671-45A3-AF17-D22FCD9CD5FB}

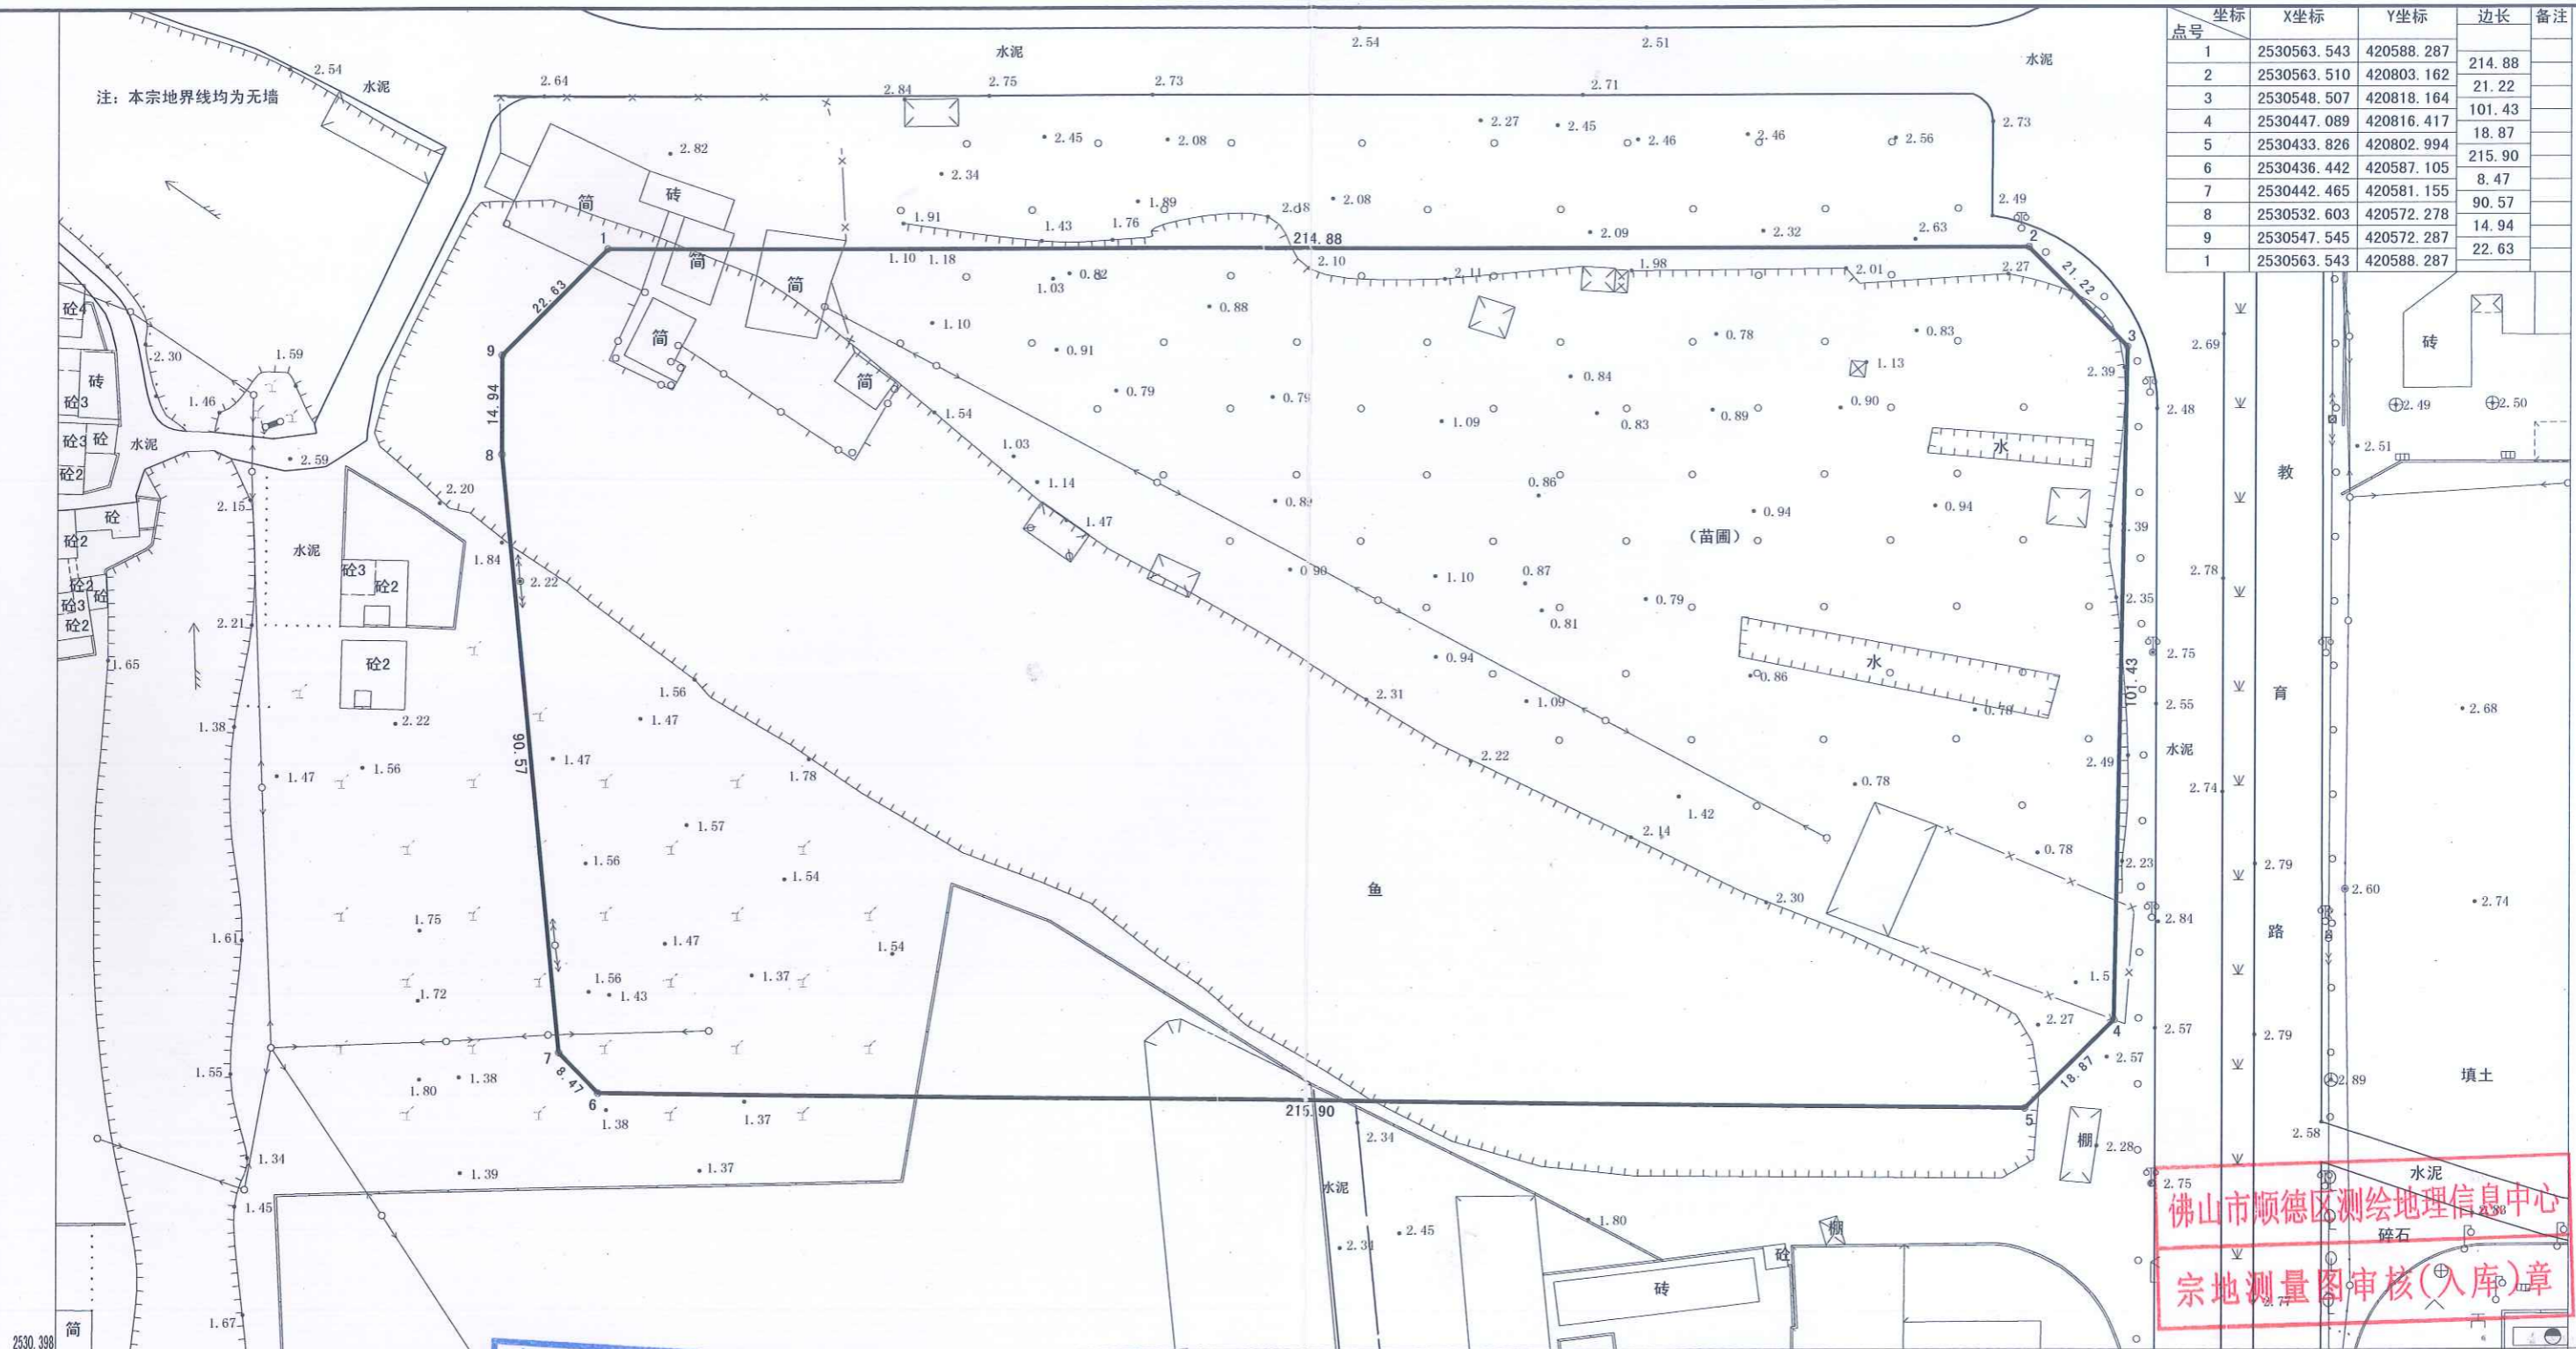

点号	X坐标	Y坐标	边长	备注
1	2530563.543	420588.287	214.88	
2	2530563.510	420803.162	21.22	
3	2530548.507	420818.164	101.43	
4	2530447.089	420816.417	18.87	
5	2530433.826	420802.994	215.90	
6	2530436.442	420587.105	8.47	
7	2530442.465	420581.155	90.57	
8	2530532.603	420572.278	14.94	
9	2530547.545	420572.287	22.63	
1	2530563.543	420588.287		

佛山市顺德区建兴测绘有限公司

佛山市顺德区测绘地理信息中心
 宗地测量图审核(入库)章

宗地房产测绘成果专用章
 单位:佛山市顺德区建兴测绘有限公司
 证书编号:丙测资字4420492
 佛山市顺德区测绘地理信息中心监制

注:建筑面积计算按(GB/T17986.1-2000)房产测量规范执行。

测量员:陈昭法
 绘图员:刘利文
 检查员:梅明芳

指界日期:2015-12-12
 绘图日期:2015-12-12

1:1000

经办人:吴飞

审核日期:
 审核员:

2015年 12月 1 8日