宗 地 图

版本号:1

宗地号:173051-005
房产号:
座落:北滘镇西南片区02-E-01-1地块
土地利用类别:30
总高度:0.00米

图幅号:173-051
原宗地号:
统字号:
发证情况:
第二级高度:0.00米

权属人:
用地面积:2073.61平方米
建基面积:0.00平方米
建筑总面积:0.00平方米
外地面高度:0.00米

佛山市顺德区北滘镇土地发展中心

图形GUID:{3CC8D7F6-D38B-40D0-A646-A38D68F9912C}

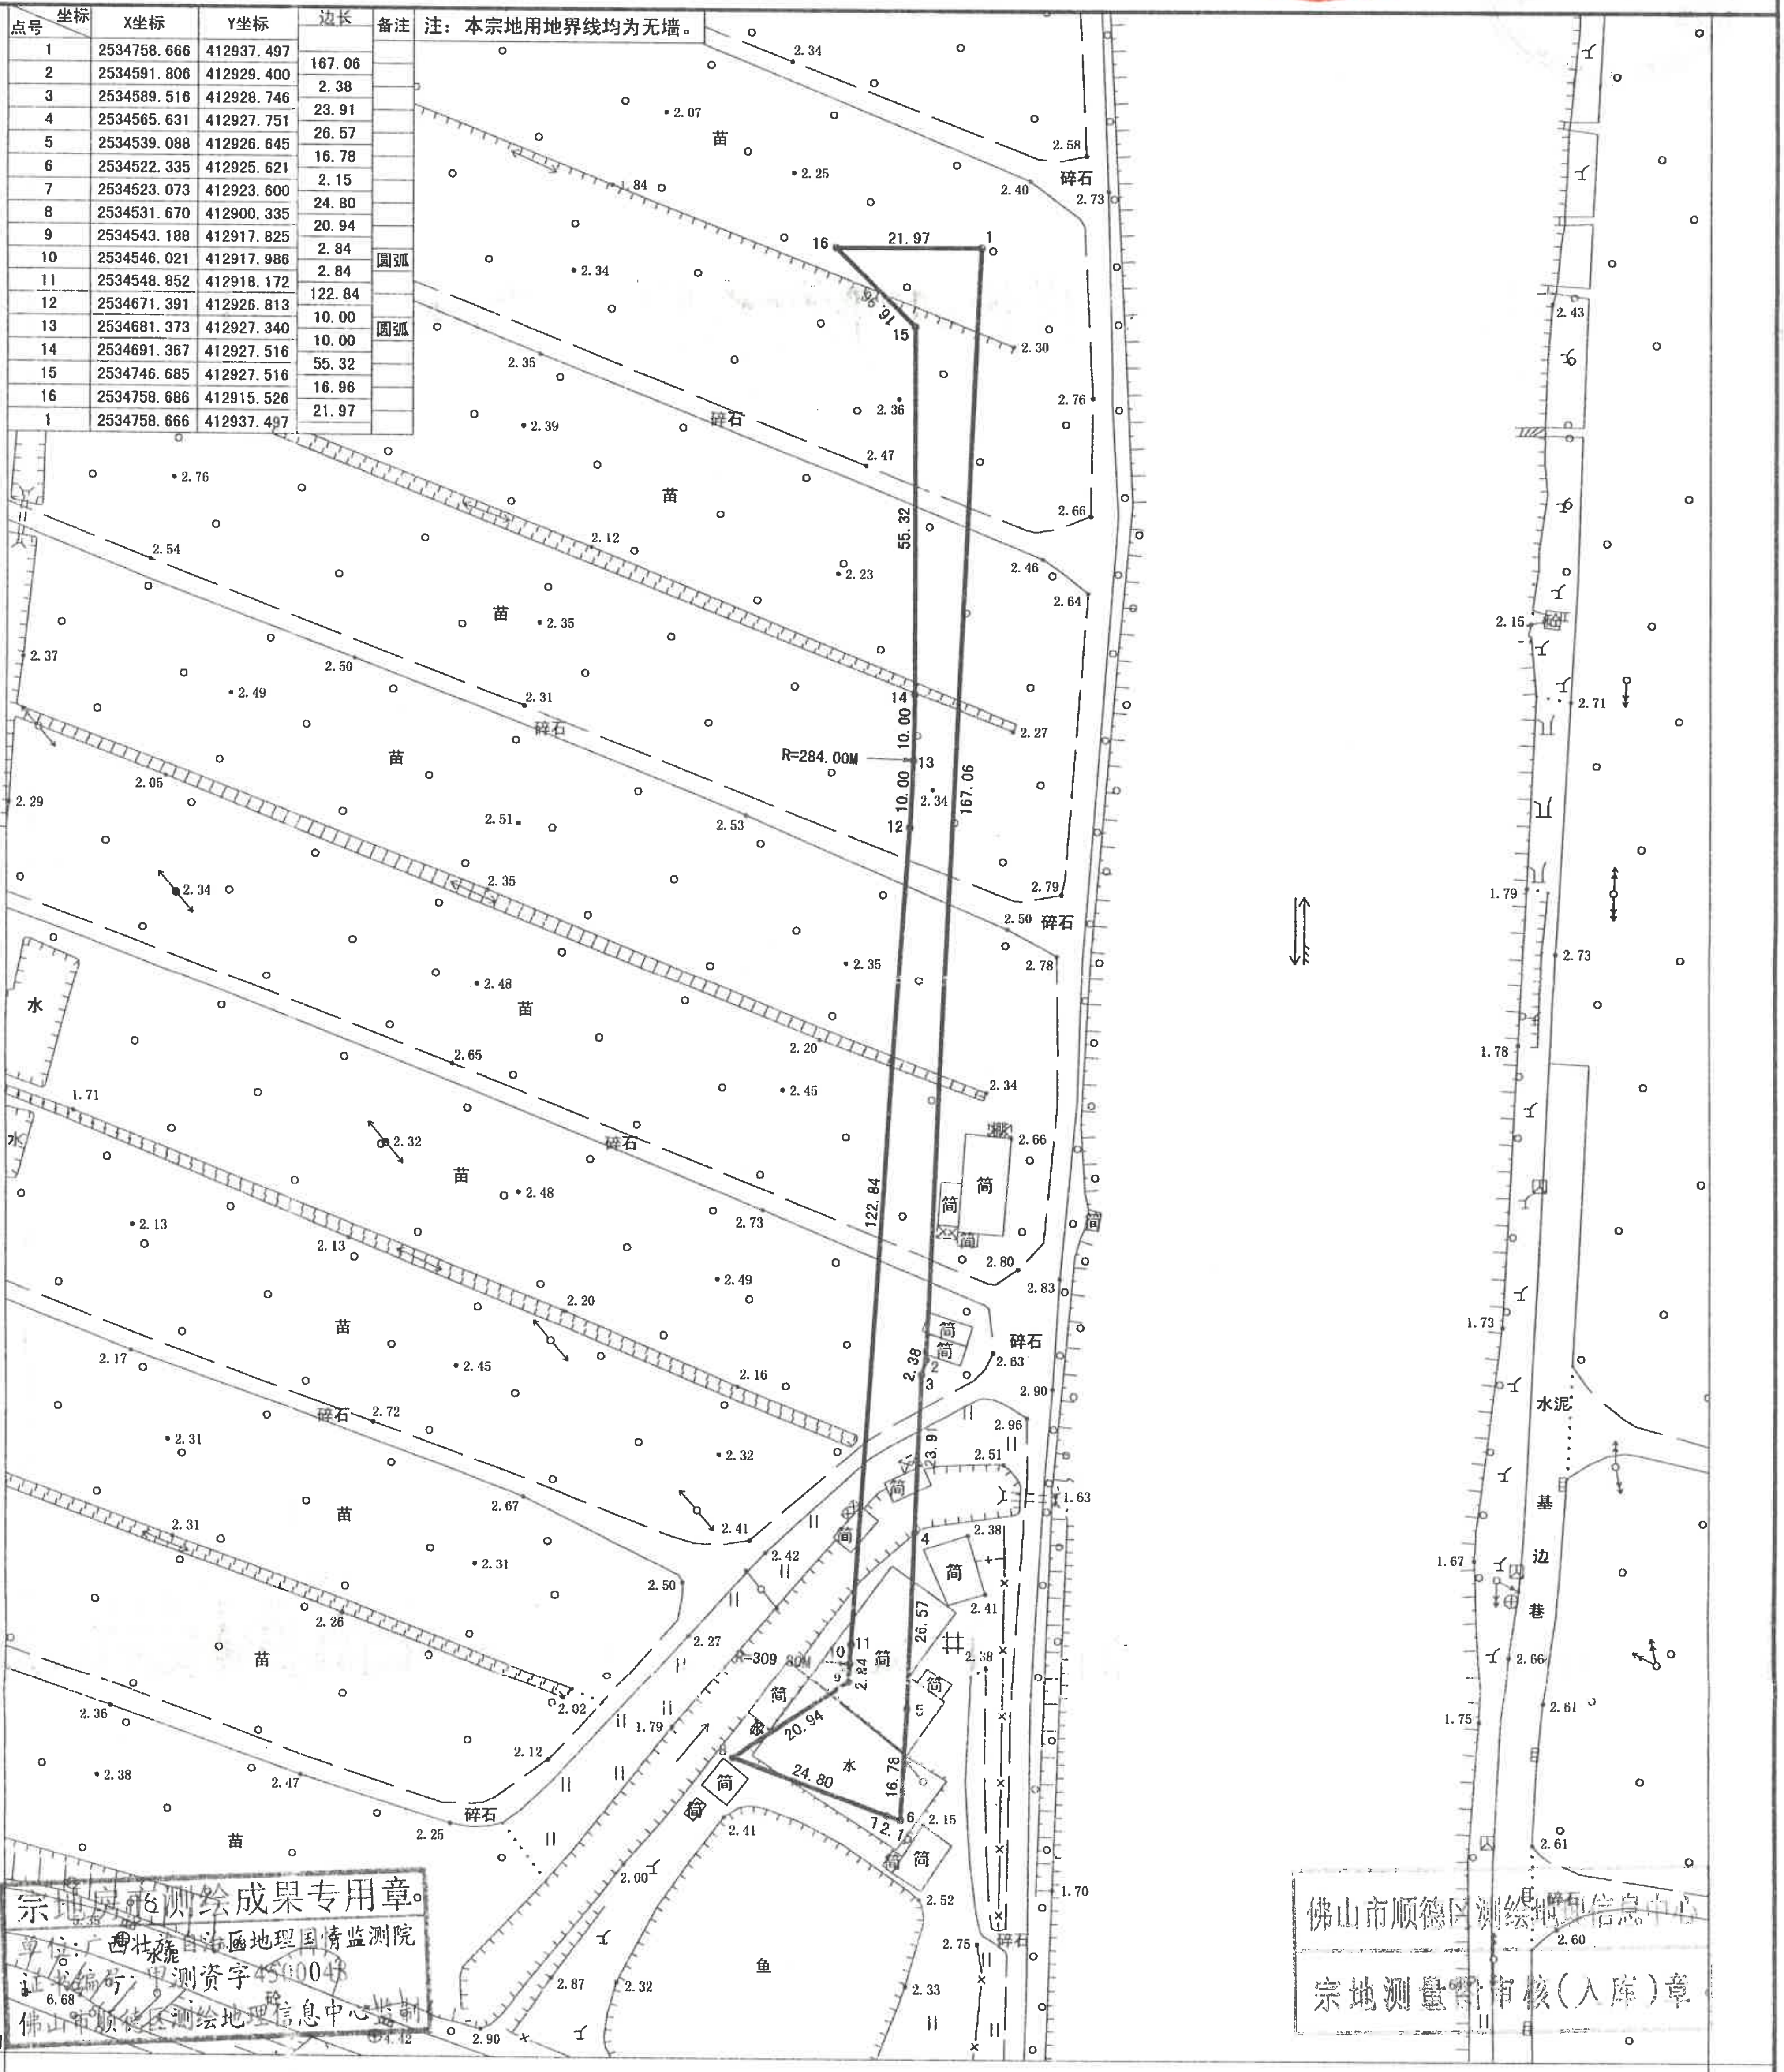

点号 \ 坐标	X坐标	Y坐标	边长	备注
1	2534758.666	412937.497		
			167.06	
2	2534591.806	412929.400		
			2.38	
3	2534589.516	412928.746		
			23.91	
4	2534565.631	412927.751		
			26.57	
5	2534539.088	412926.645		
			16.78	
6	2534522.335	412925.621		
			2.15	
7	2534523.073	412923.600		
			24.80	
8	2534531.670	412900.335		
			20.94	
9	2534543.188	412917.825		
			2.84	圆弧
10	2534546.021	412917.986		
			2.84	
11	2534548.852	412918.172		
			122.84	
12	2534671.391	412926.813		
			10.00	圆弧
13	2534681.373	412927.340		
			10.00	
14	2534691.367	412927.516		
			55.32	
15	2534746.685	412927.516		
			16.96	
16	2534758.686	412915.526		
			21.97	
1	2534758.666	412937.497		

注：本宗地用地界线均为无墙。

宗地房产测绘成果专用章
单位：广西壮族自治区地理国情监测院
证书编号：甲测资字4500048
佛山市顺德区测绘地理信息中心监制

佛山市顺德区测绘地理信息中心
宗地测量审核（入库）章
2016年 9月 14日

广西壮族自治区地理国情监测院

注：建筑面积计算按(GB/T17986.1-2000)房产测量规范执行。

测量员:陈建华
绘图员:覃秀楼
检查员:谢宇

指界日期:2016-09-08
绘图日期:2016-09-08

1:1000

经办人：曾 佳

此件经与原件核对无异
核对人：何炜琳
2016 年 12 月 7 日

审核日期:
审校员: