附件1-5

-

宗 地 图

注：本宗地仅供办理用地手续时使用

版本号:2

宗地号:066051-079　　图幅号:066-051　　权属人:

房产号:　　原宗地号:　　用地面积:24751.67平方米

座落:均安镇街区东堤路07-1号地　　统字号:　　建基面积:0.00平方米

土地利用类别:0701　　发证情况:　　建筑总面积:0.00平方米

总高度:0.00米　　第二级高度:0.00米　　外地面高度:0.00米

编号:066051-079W00000000

北

点号	坐标	X坐标	Y坐标	边长	备注
1	2513268.680	412815.739			
2	2513274.799	412800.060	16.83		
3	2513328.210	412774.040	59.41		
4	2513434.159	412727.617	115.67		
5	2513454.559	412735.036	21.71		
6	2513474.390	412775.042	44.65		
7	2513505.326	412810.430	47.00		
8	2513514.828	412829.598	21.39		
9	2513460.170	412855.714	60.58		
10	2513432.883	412868.933	30.32		
11	2513431.396	412869.308	1.53		
12	2513404.360	412883.048	30.33		
13	2513387.514	412891.349	18.76		
14	2513373.531	412898.162	15.55		
15	2513357.932	412865.074	36.58		
16	2513333.162	412877.047	27.51		
17	2513299.440	412893.422	37.49		
18	2513276.762	412886.442	7.48		
1	2513268.680	412815.739	76.08		

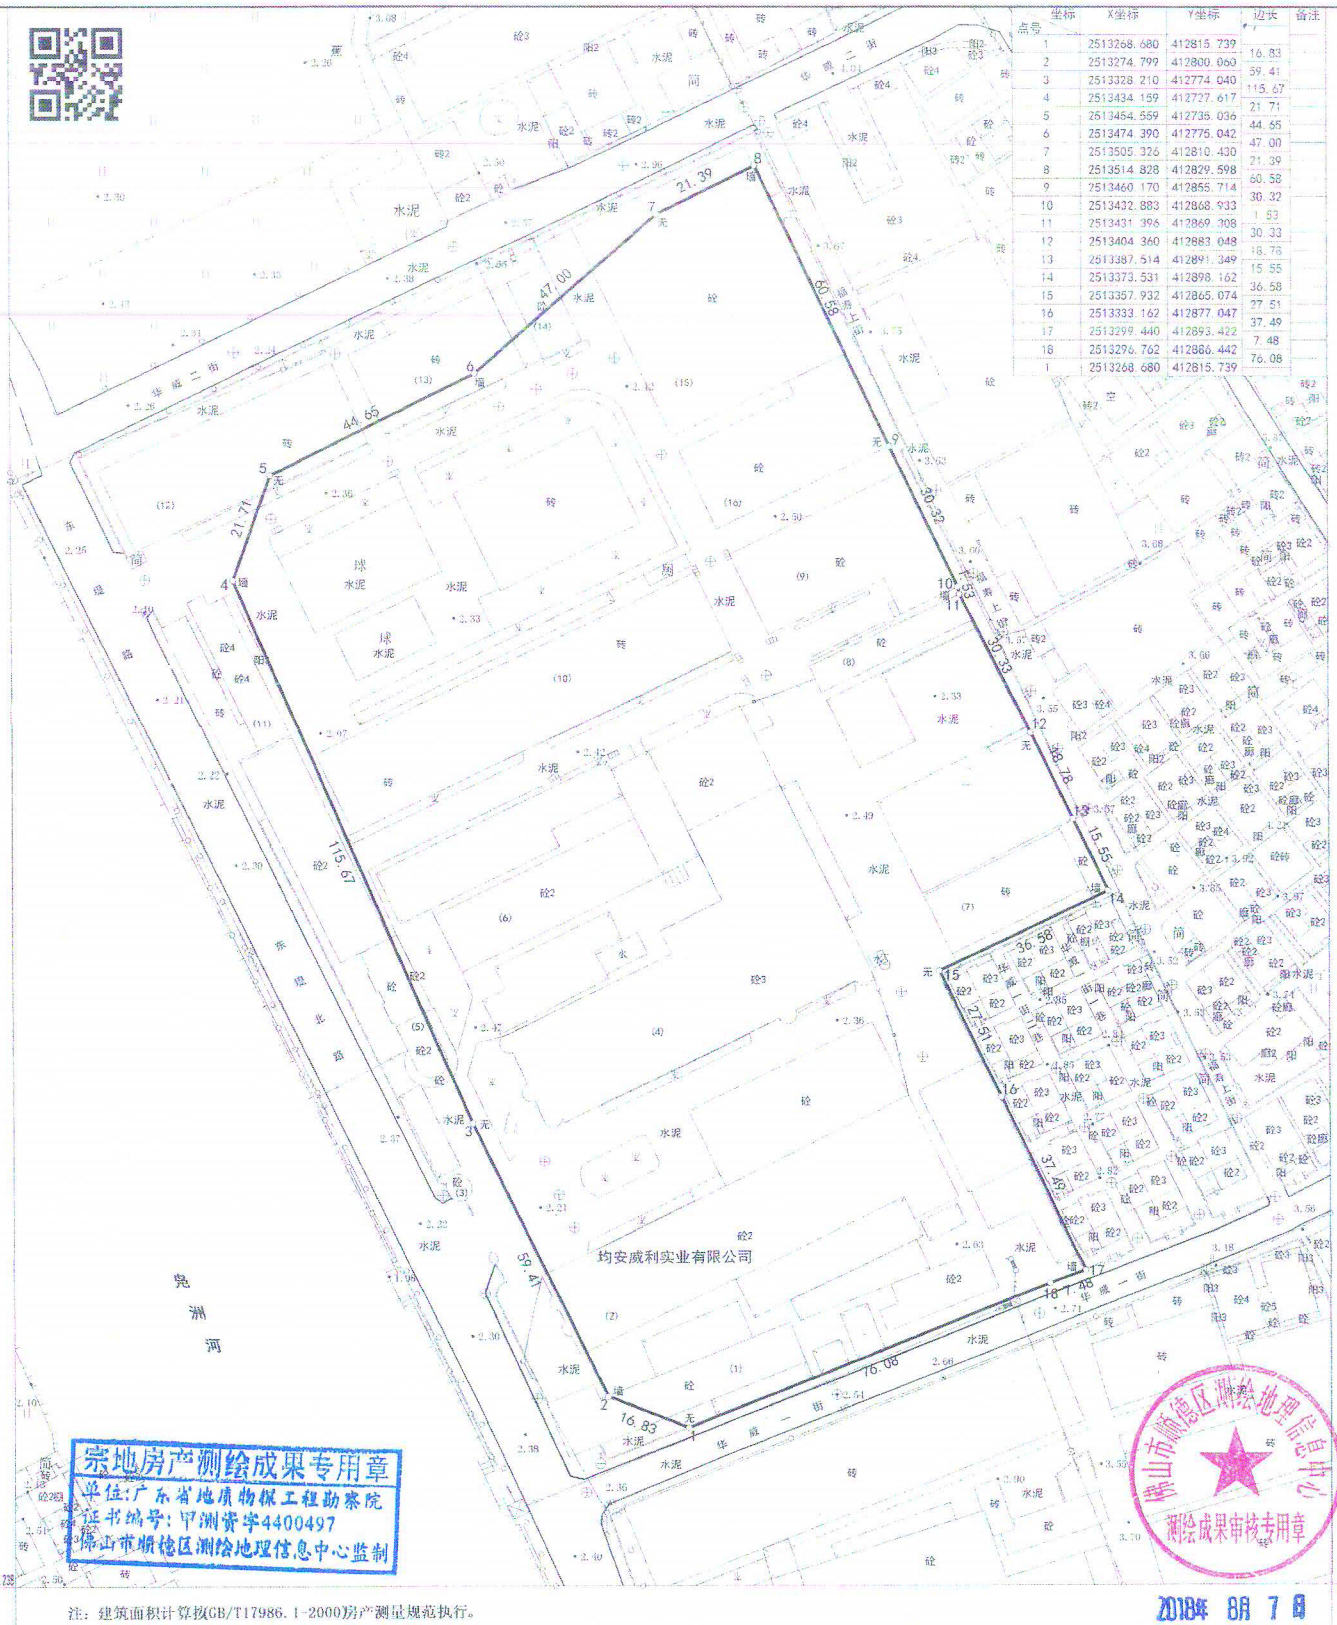

宗地房产测绘成果专用章
单位:广东省地质物探工程勘察院
证书编号:甲测资字4400497
佛山市顺德区测绘地理信息中心监制

佛山市顺德区测绘地理信息中心
测绘成果审核专用章

2018年 8月 7日

注：建筑面积计算按GB/T17986.1-2000房产测量规范执行。

测量员:吴中禹　　测量日期:2018-08-04

绘图员:吴中禹　　绘图日期:2018-08-05

检查员:

1:1000

审核日期:

审校员:

广东省地质物探工程勘察院